


- P R O J E K T -
**MIEJSCOWY PLAN ZAGOSPODAROWANIA PRZESTRZENNEGO TERENU W REJONIE ULICY DOLIWCOWEJ, POŁOŻONEJ
W MIEJSCOWOŚCI JEZIORY MAŁE, OBRĘB GEODEZYJNY ŁĘKNO, GMINA ZANIEMYŚL**

SKALA 1 : 1000

0 25 50 100
Metry

N

WYRYS ZE STUDIUM UWARUNKOWAŃ
I KIERUNKÓW ZAGOSPODAROWANIA
PRZESTRZENNEGO GMINY ZANIEMYŚL

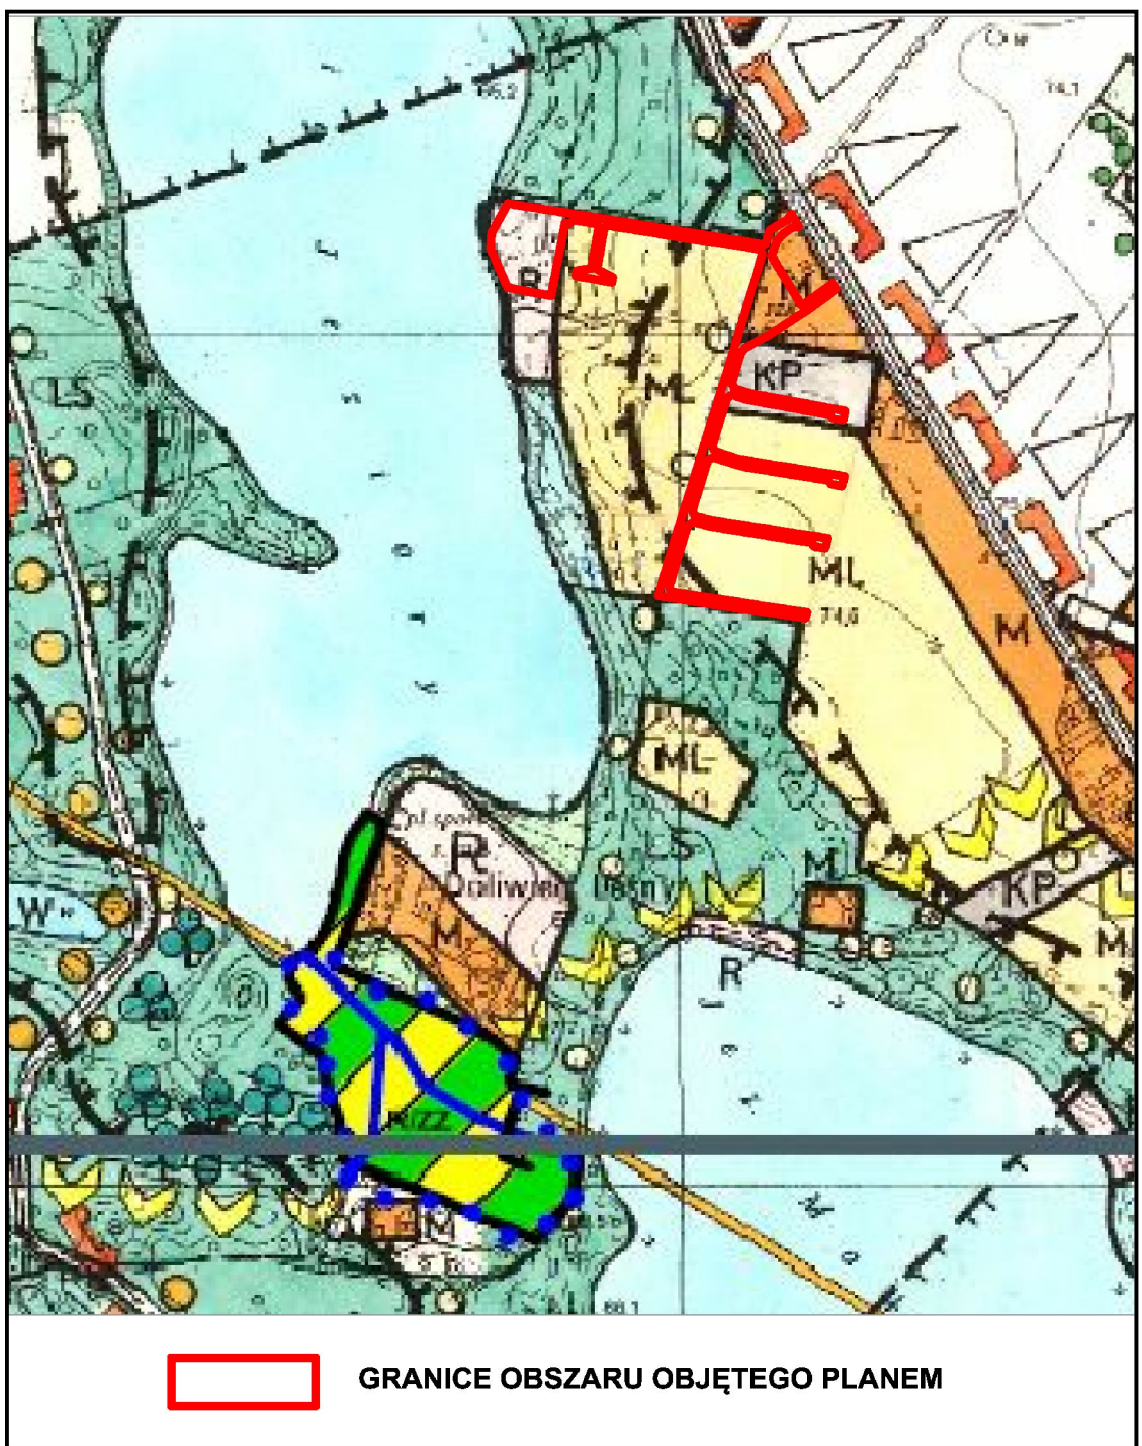

**ZAŁĄCZNIK NR 1
DO UCHWAŁY NR/...../ 2016
RADY GMINY ZANIEMYŚL
OPUBL. W DZ. URZ. WOJ. WLKP.
Z DNIA POZ.....**

Legenda

- ▲ NIEPRZEKRACZALNA LINIA ZABUDOWY
- GRANICA OPRACOWANIA PLANU
- LINIE ROZGRANICZAJĄCE
- - - POSTULOWANE GRANICE PODZIAŁU
- STANOWISKO ARCHEOLOGICZNE AZP 57-29/81, 82
- MN TEREN ZABUDOWY MIESZKANIOWEJ
- US TEREN USŁUG SPORTU I REKREACJI
- E TEREN INFRASTRUKTURY - ELEKTROENERGETYKA
- K TEREN INFRASTRUKTURY - KANALIZACJA
- KDL TEREN PUBLICZNEJ DROGI LOKALNEJ
- KDD TERENY PUBLICZNYCH DRÓG DOJAZDOWYCH
- KD-X TEREN PUBLICZNEJ DROGI O CHARAKTERZE CIĄGU PIESZO-JEZDNYM

