


Poziom porównawczy 70,00 m n.p.m.

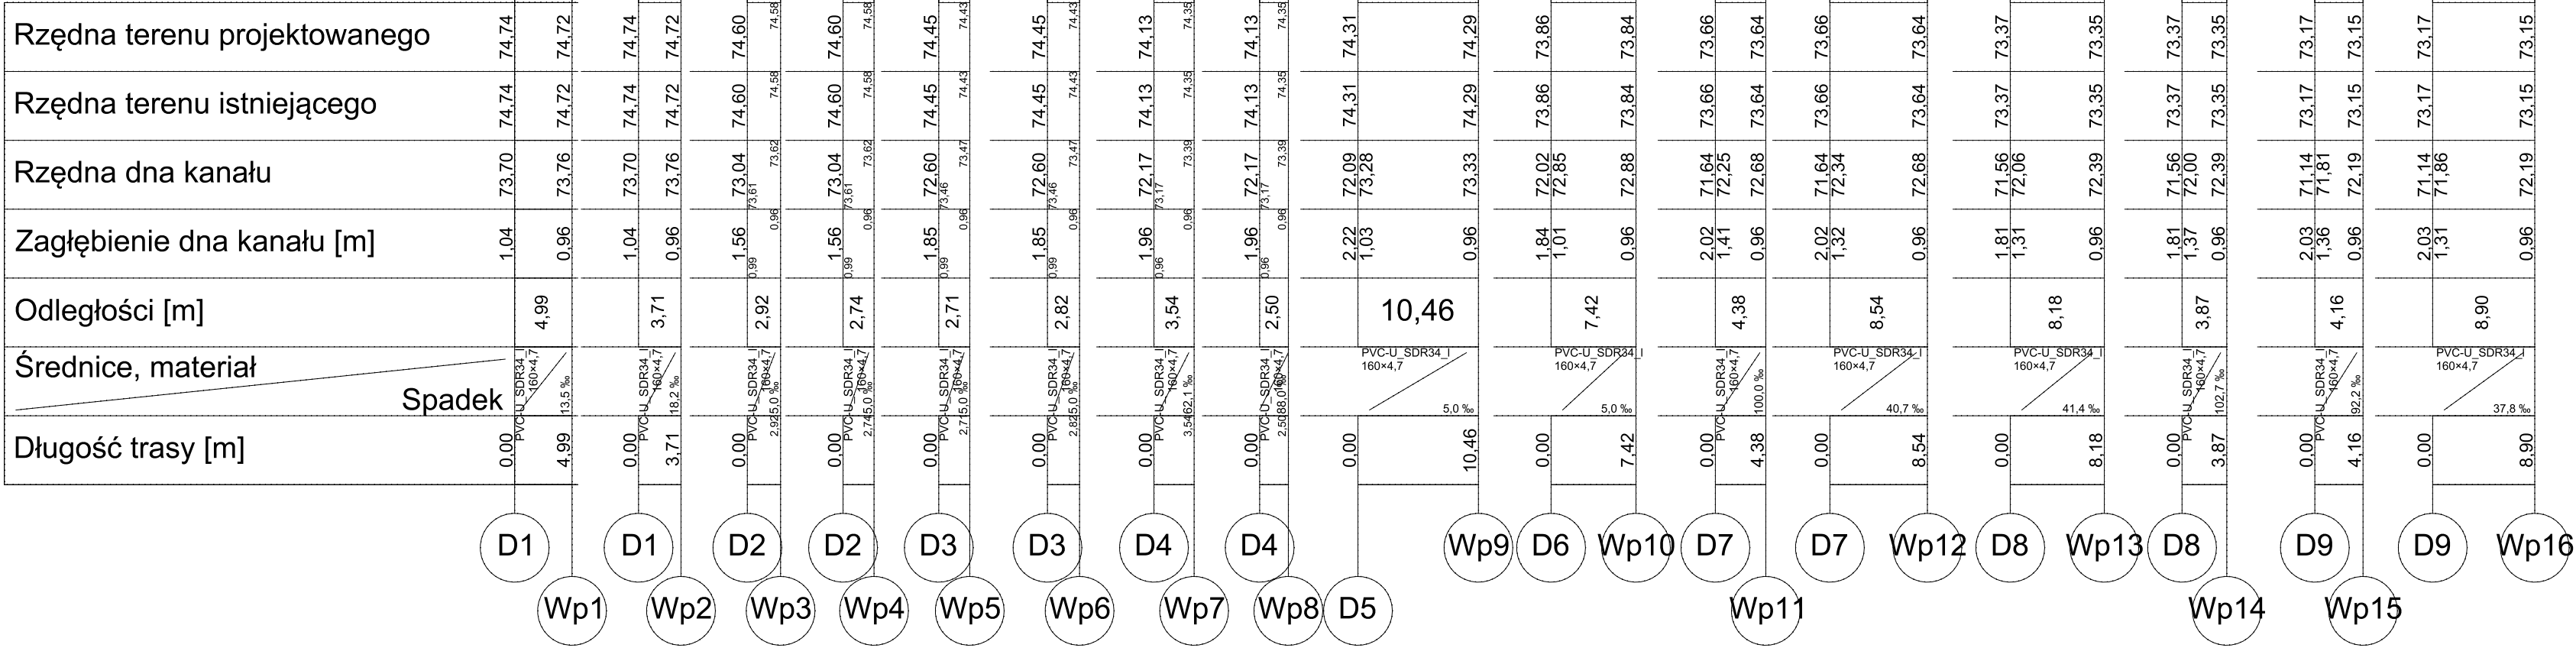

	RIT-SAN Jerzy Ritter 63-000 Środa Wlk. ul. Słoneczna 20 tel. 503 091 801	BRANŻA: Instalacje sanitarne		
INWESTOR:	Gmina Zaniemyśl ul. Średzka 9 63-020 Zaniemyśl	PROJEKTOWAŁ: Ewa Lisiewicz upr. nr 561/87/Pw		
TEMAT:	Sieć kanalizacji deszczowej	SPRAWDZIŁ: Ryszard Kaźmierczak upr. nr 7131/169/P/2002		
ADRES:	Czarnotki, dz. nr 65, 232	OPRACOWAŁ: Jerzy Ritter		
TYTUŁ:	Profil wpustów kanalizacji deszczowej	DATA: 09.2020r.	SKALA: 1: 500/100	RYS. 3