


ZABEZPIECZENIE SYSTEMOWE ŚCIAN WYKOPU np typ KRINKS, KRUPP, lub zamienne

PRZEKRÓJ PRZEZ WYKOP

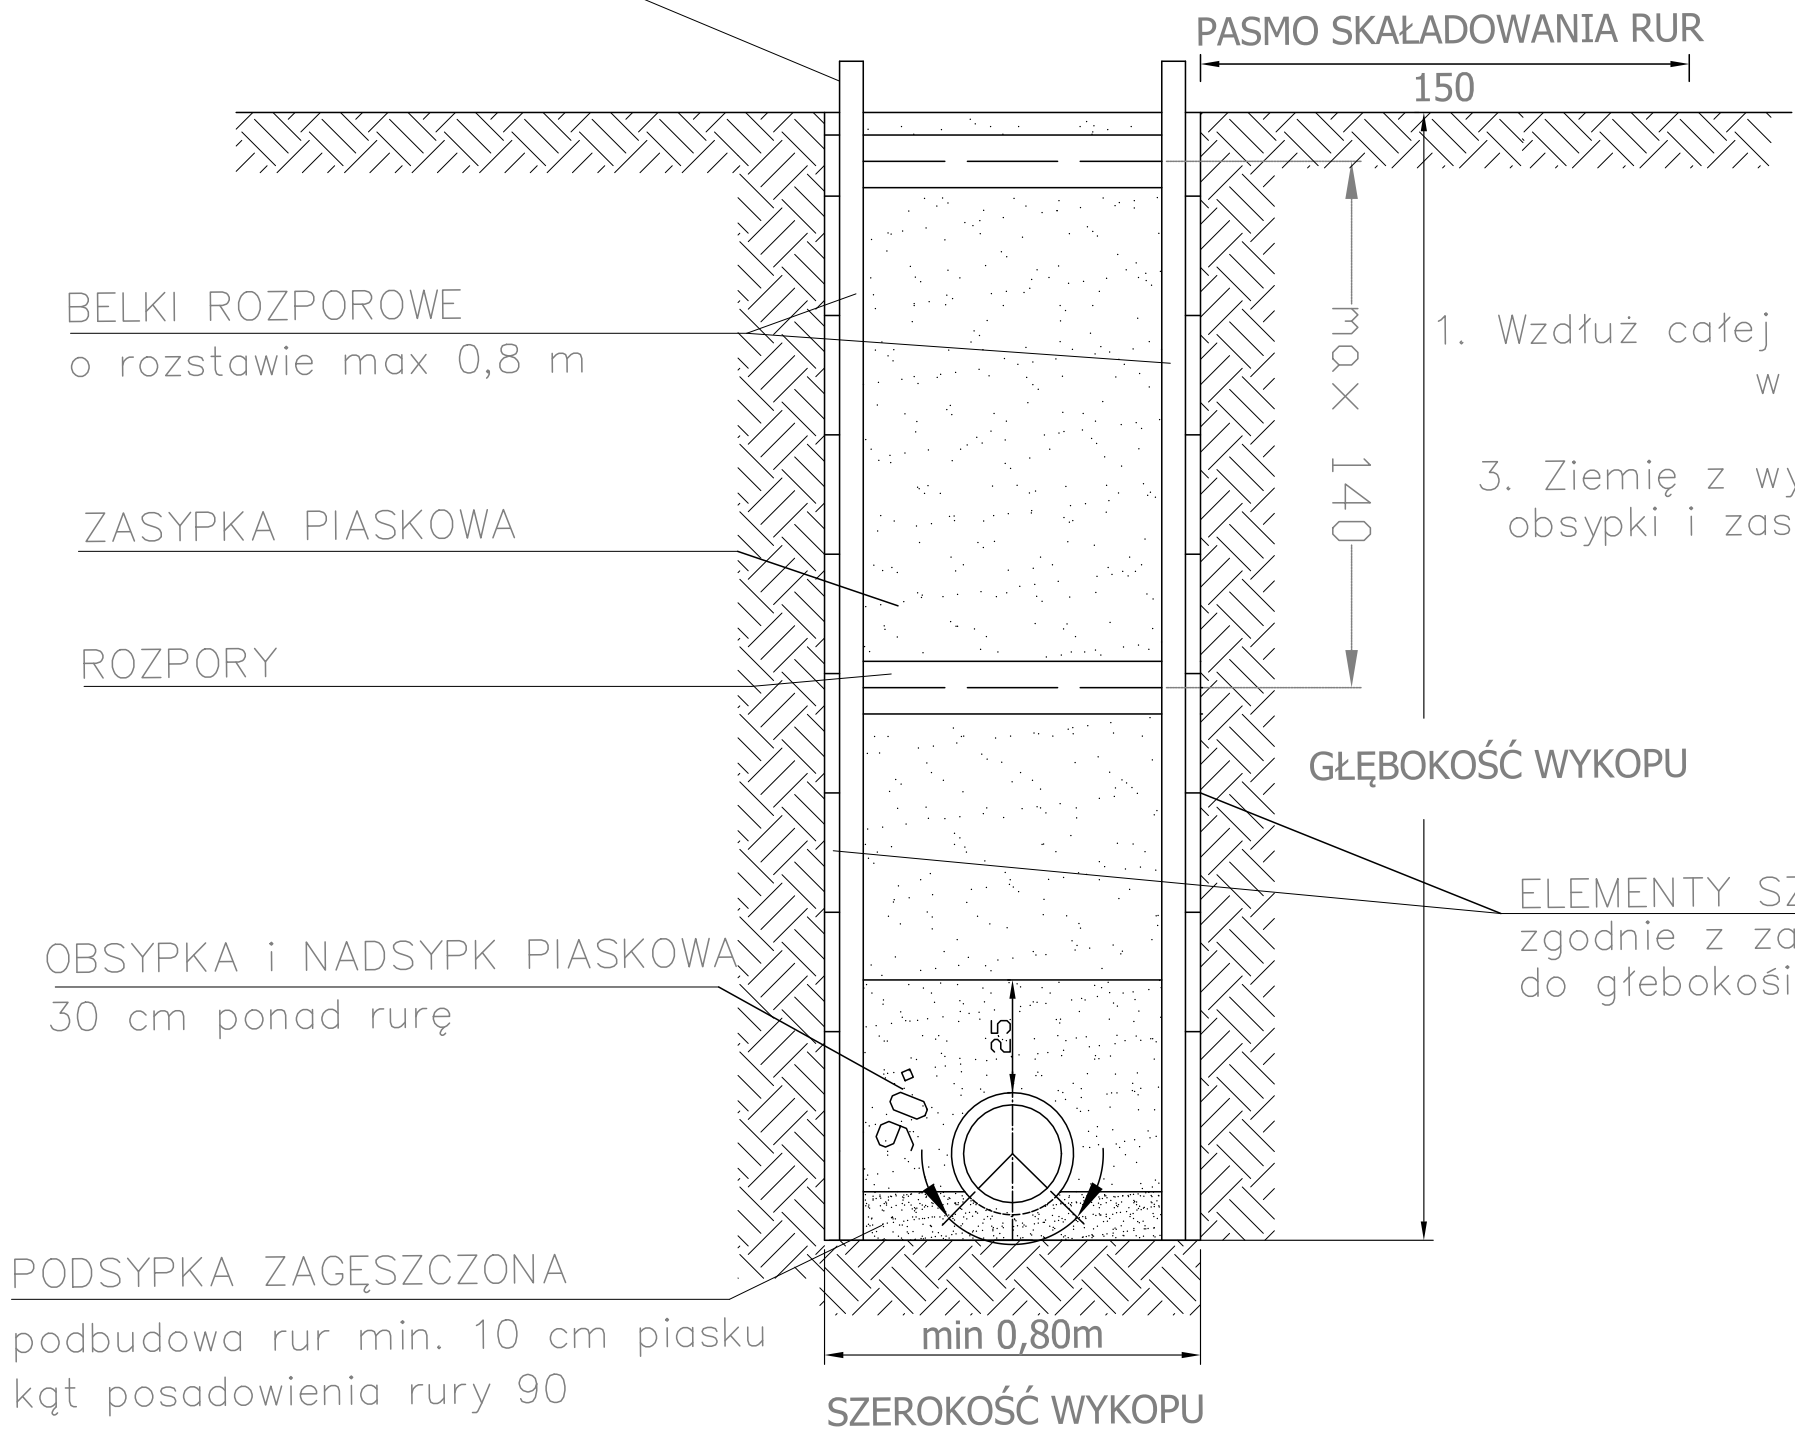

1. Wzdłuż całej trasy sieci wykopy realizować pionowo mechanicznie, w miejscach kolizyjnych ręcznie – metodą "od czoła".
2. Zabezpieczenie ścian wykopów systemowe.
3. Ziemię z wykopów pozyskaną w miejscach wbudowania podsypki, obsypki i zasypki oraz z miejsc występowania gruntów nienośnych – usunąć z wykopu
4. Odwodnienie wykopów realizować igłofiltrami

	RIT–SAN Jerzy Ritter 63–000 Środa Wlkp. ul. Słoneczna 20 tel. 503 091 801	BRANŻA: Instalacje sanitarne
INWESTOR:	Gmina Zaniemyśl ul. Średzka 9 63–020 Zaniemyśl	PROJEKTOWAŁ: Ewa Lisiewicz upr. nr 561/87/Pw
TEMAT:	Sieć kanalizacji deszczowej	SPRAWDZIŁ: Ryszard Kaźmierczak upr. nr 7131/169/P/2002
ADRES:	Czarnotki, dz. nr 65, 232	OPRACOWAŁ: Jerzy Ritter
TYTUŁ:	Przekrój przez wykop	DATA: 09.2020r.
		SKALA: –
		RYS. 5